



- Riqualificazione della piazza (nuova pavimentazione, nuova illuminazione, nuovo arredo urbano, volumi puri in vetro e acciaio per l'ingresso pedonale al parcheggio)
- Riqualificazione urbana ad uso residenziale - commerciale di Villa Ada e annessi e del suo parco: conservazione delle piante ad alto fusto in buono stato e integrazione con alberi di media dimensione di tipo decorativo (collegio da fiore, magnolia soulangiana, prunus pissardi, ecc.) e con tappezzanti di facile manutenzione tipo Sedum, Pachysandra, Parvinia, Coloneaster; creazione di macchie di colore a effetto scenografico con utilizzo di essenze tipo Viburnum, Erica, azalee, Forsythia, Photinia e Pyracantha)
- Riqualificazione dell'area verde che delimita la piazza (tutela delle alberature esistenti e integrazione con siepi e tappezzanti; inserimento di una fontana)

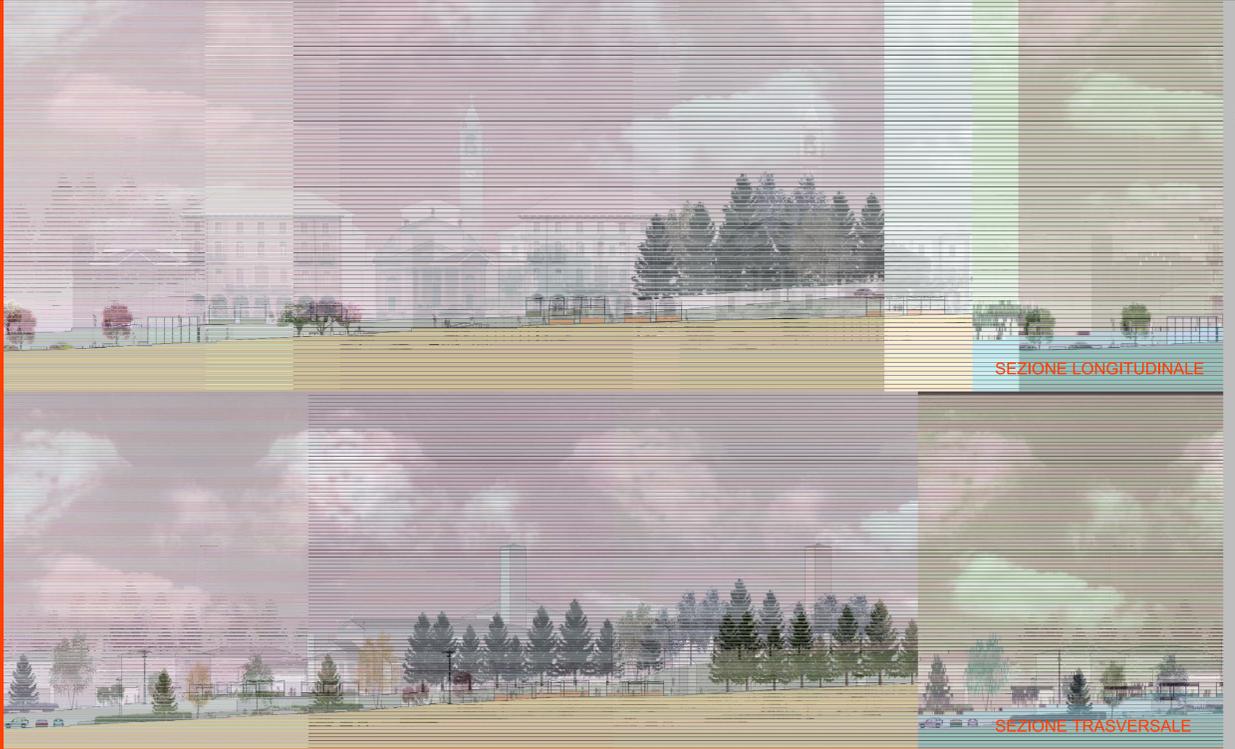


SCALA 1:500



La nuova posizione degli stelli per il mercato è regolata dalla griglia generata dalle matrici. In rosso le postazioni dedicate agli alimentari in posizione decentrata rispetto alla residenza. Si prevede l'allacciamento elettrico e idrico per questi 25 stelli.

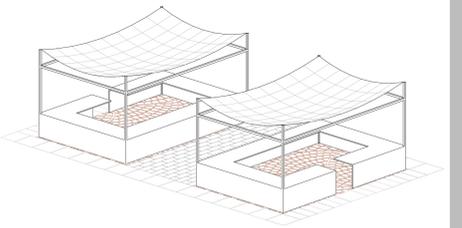

Bancarelle non fissa - modulari e di facile montaggio tramite agganci progettati direttamente nella pavimentazione. Disponibili nelle dimensioni 6x4 e 4x4 metri.

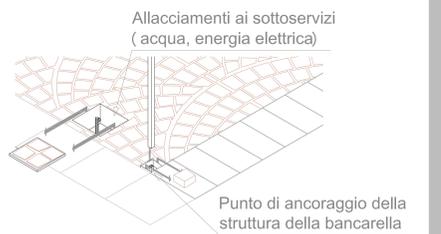

Allacciamenti ai sottoservi (acqua, energia elettrica)

Punto di ancoraggio della struttura della bancarella

IL PARCO RIQUALIFICATO

VISTA DAL MUNICIPIO - GIORNO DI MERCATO

VISTA DAL MUNICIPIO - PIAZZA LIBERA

LA PIAZZA CON IL MERCATO

LA PIAZZA DA VIVERE

